


BRF BRANDHOLMEN

Nyköpings kommun

LGH 3A501

4 RoK 125m²

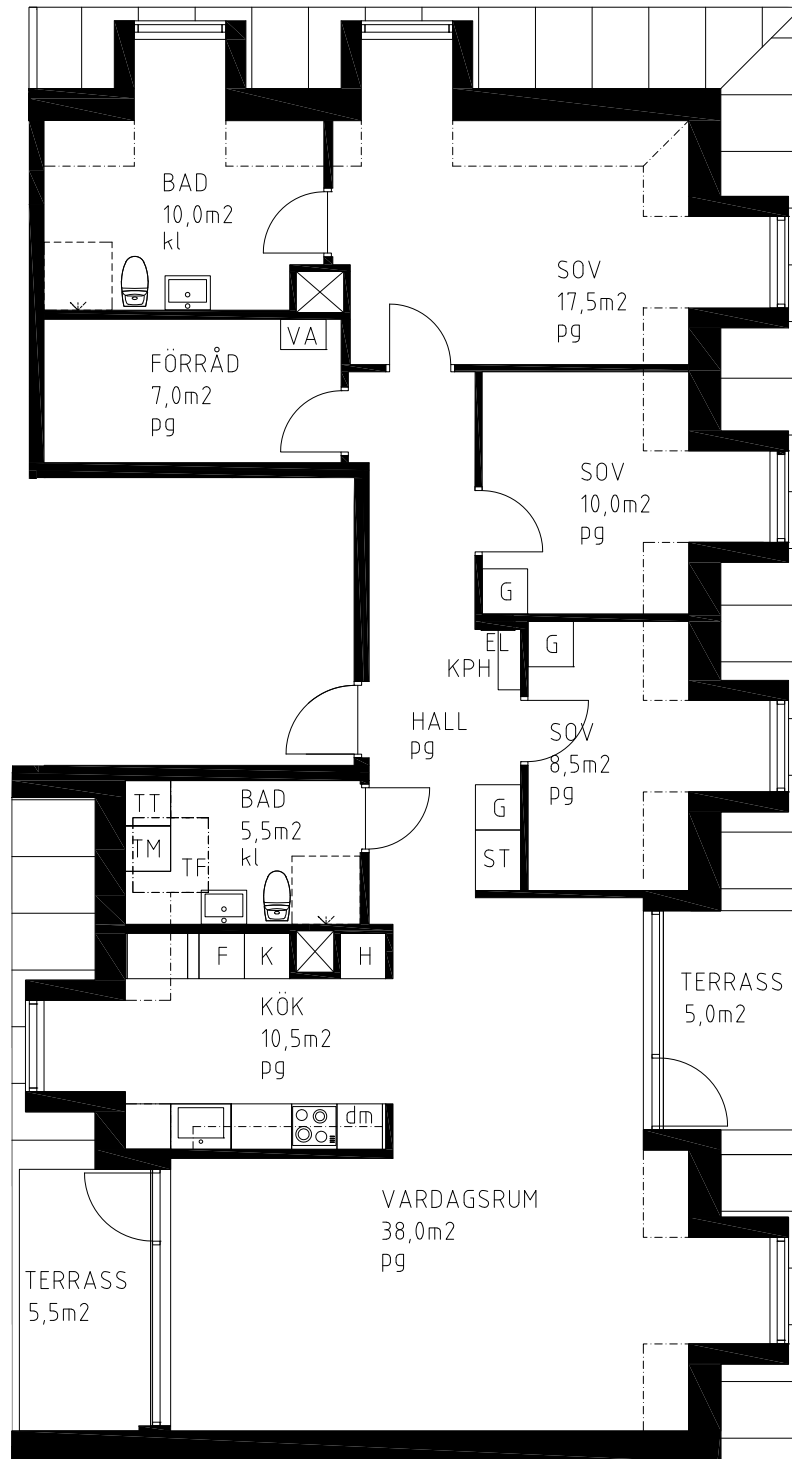


PLAN 5

FÖRKLARINGAR


TM	TVÄTTMASKIN
TT	TORKTUMLARE
G	GARDEROB
L	LINNESKÅP
	INBYGGNADSHÄLL
K/F	KYL, FRY
K	KYL
F	FRYS
VA	VENTILATIONSAGGREGAT

H	HÖGSKÅP
ST	STÄDSKÅP
dm	DISKMASKIN
KPH	KAPPHYLLA
kl	KLINKERGOLV
pg	PARKETTGOV
TF	TAKFÖNSTER
EL	ELSKÅP
	SCHAKT

RUMSHÖJD: 1,4 - 3,0m. I BAD 2,25m

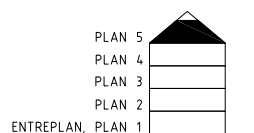

SEKTION

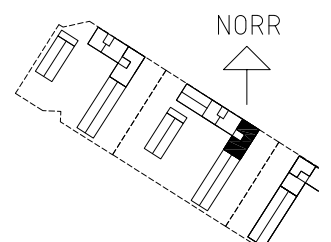

SITUATIONSPLAN

RÄTT TILL MINDRE ÄNDRINGAR FÖRBEHÅLLES